


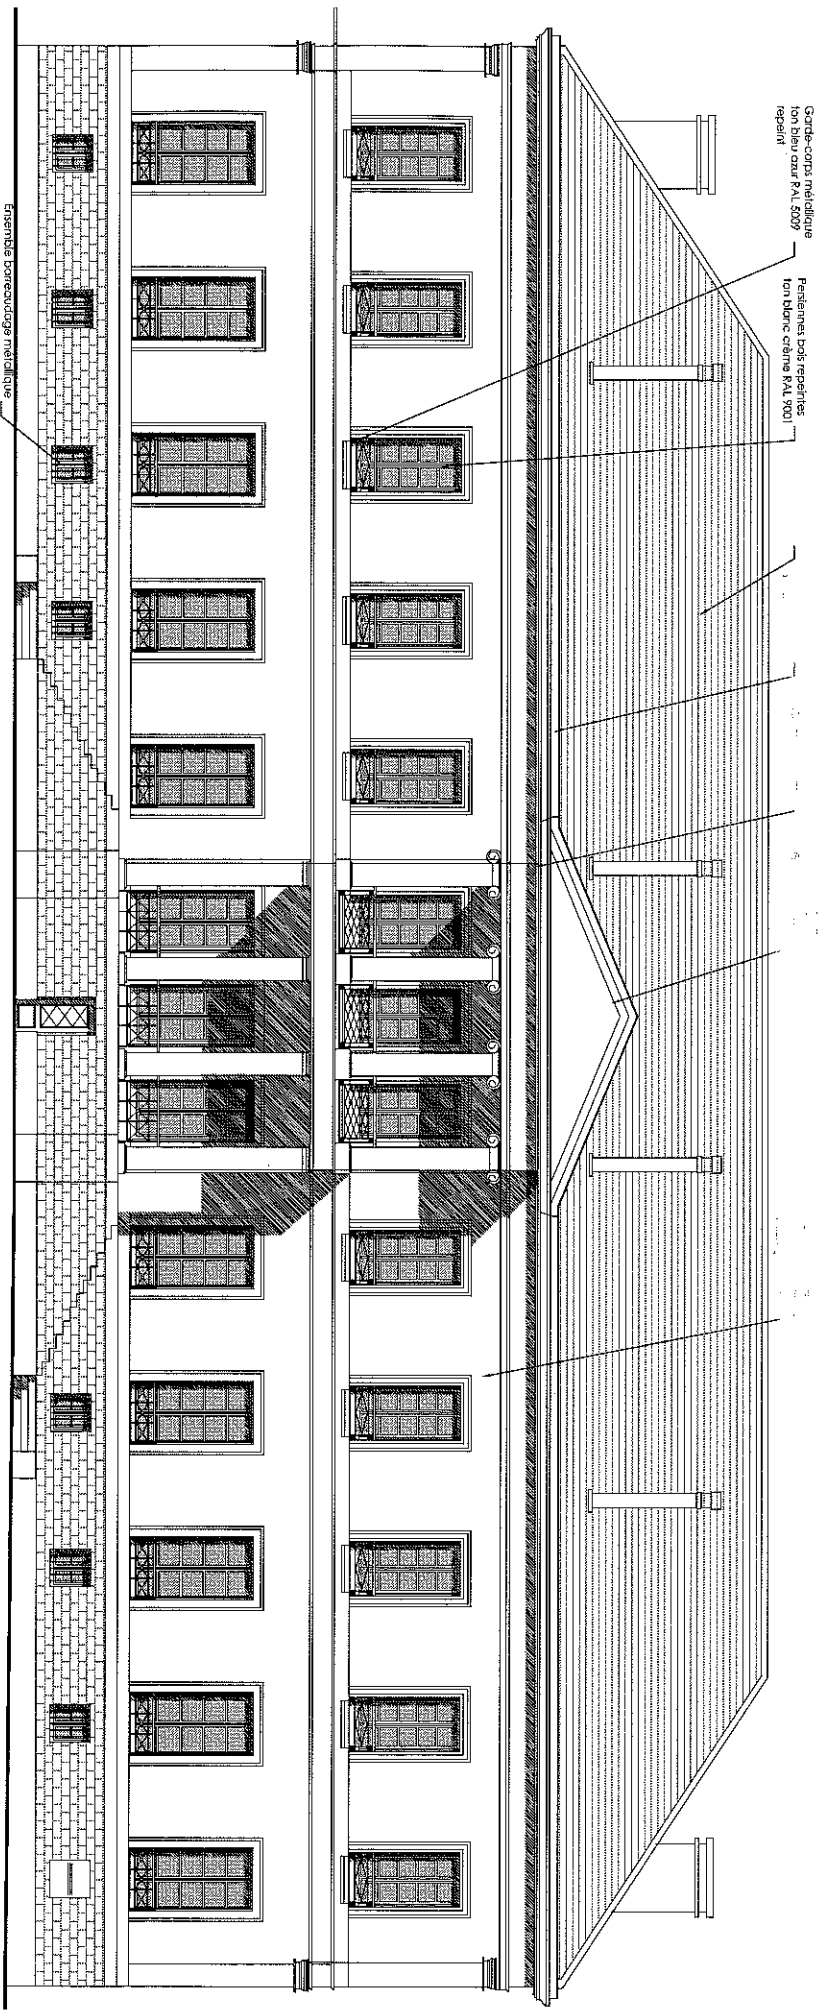

Garde-corps métallique
ton bleu noir RAL 5009
Répente

Pendentes bois repeintes
ton blanc crème RAL 9001
Répente

Ensemble parement métallique
Répente d'été existant

BATIMENT C - FACADE NORD OUEST