





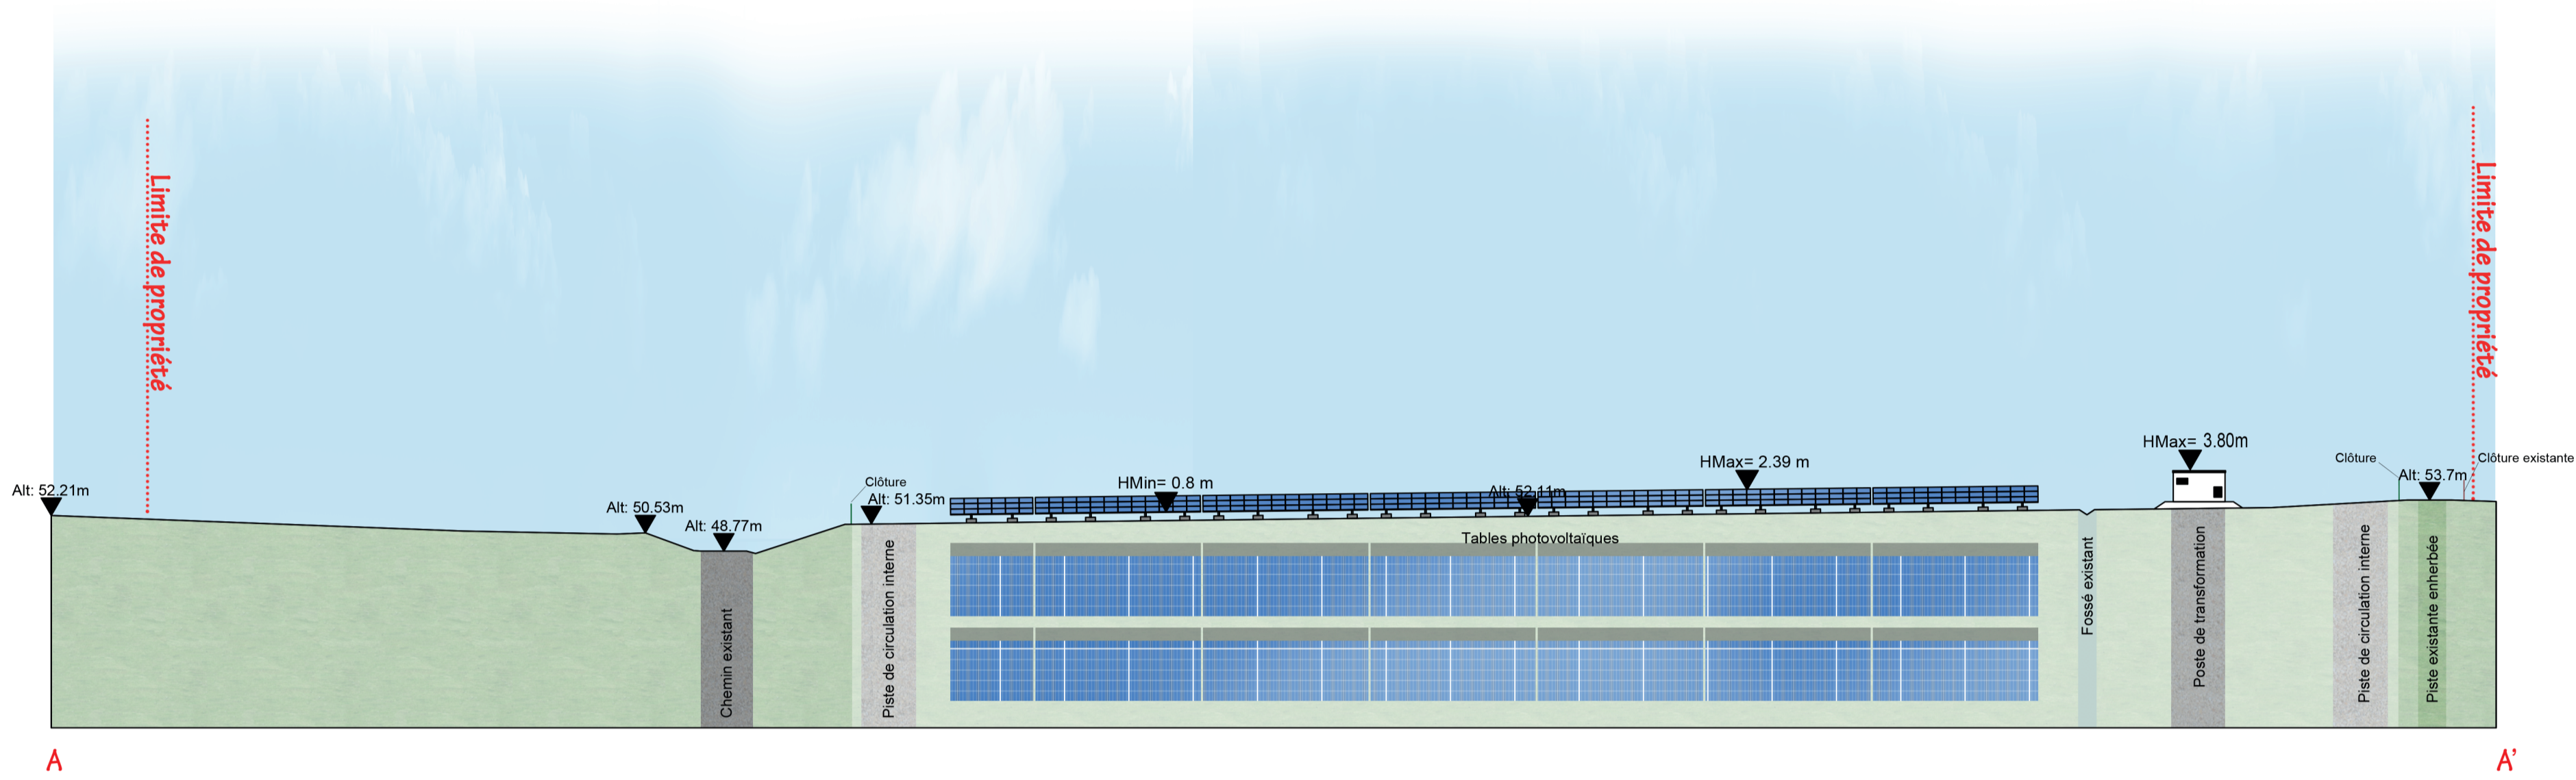


COUPE AA' : OUEST / EST DES PANNEAUX PHOTOVOLTAIQUES - échelle 1/500e

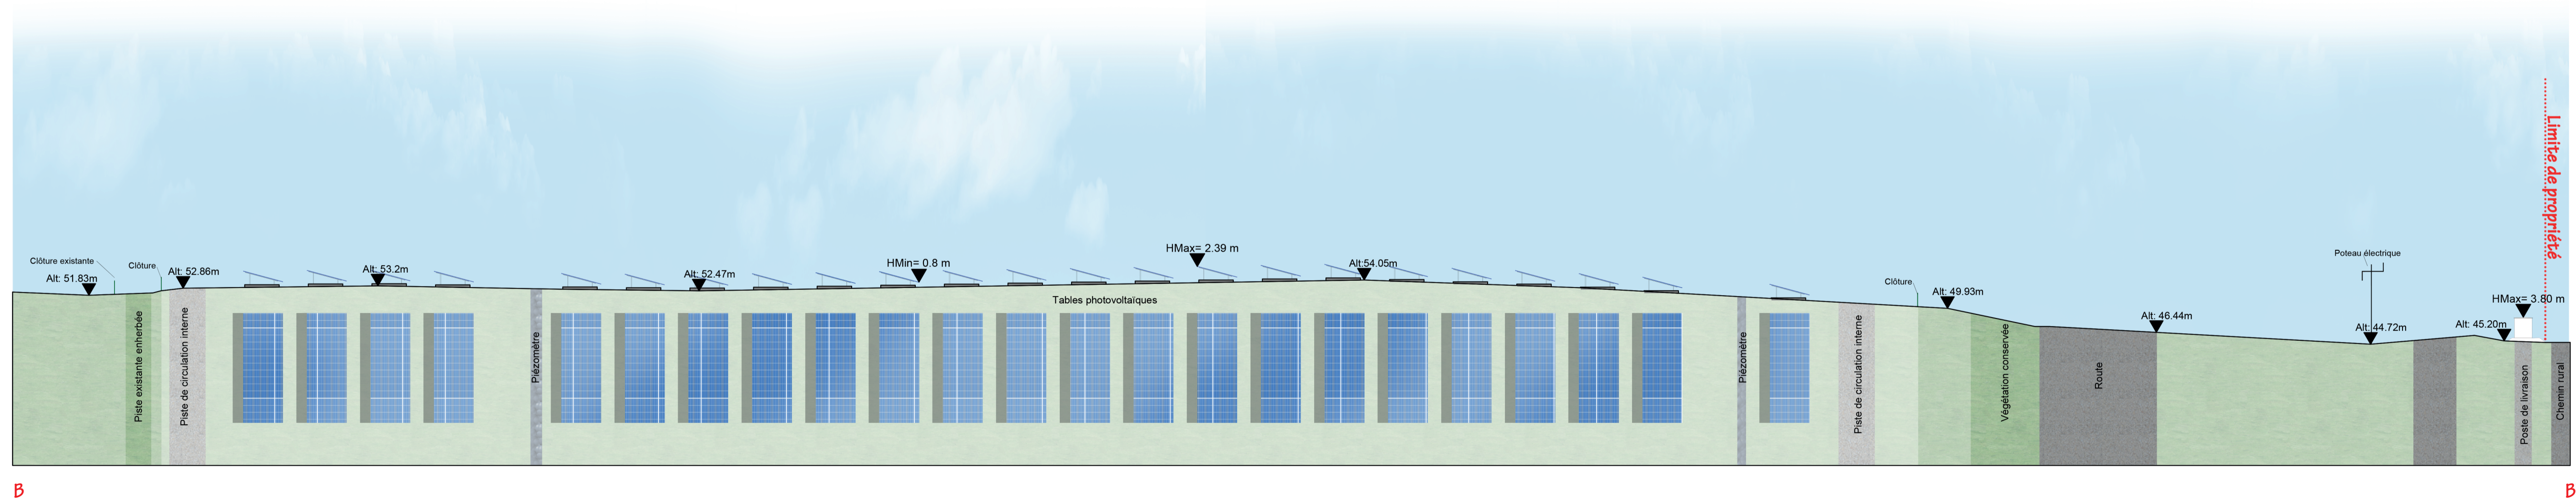

COUPE BB' : NORD/SUD DES PANNEAUX PHOTOVOLTAIQUES - échelle 1/500e



| | | | |
|---|---|---|--|
|  Construction d'une centrale photovoltaïque ARCHITECTURE PAYSAGE URBANISME | | 79000 NIORT | |
| MAITRE D'OUVRAGE |   URBASOLAR Seur Valion | ADRESSE 75 allée Wilhelm Roentgen 34961 MONTPELLIER | tel : 04.67.64.46.44 |
| MAITRE D'OEUVRE | ZBR Architecture |  582 allée de la Sauvegarde - 69009 LYON 5a route de St-Maurice de Gourdans 01600 MEXIMIEUX | (tel) 04 78 83 61 87 (fax) 04 78 83 64 62 agence.lyon@zbr.fr |
| N° Document | PC | PC3.2 - COUPES D'IMPLANTATION DES PANNEAUX  AGENCE ZBR SARL BOUILLOUX-RANCI & BERNARD 582 allée de la Sauvegarde 69009 LYON Tél : 04 78 83 61 87 - Fax : 04 78 83 64 62 Email : agence.lyon@zbr.fr | |
| N° Dossier | 22 057 | | |
| Phase | PC | | |
| Indice | 01 | | |
| Date | 08 / 09 / 2022 | | |
| Echelle | 1/500e | Remarques : (Non défini) | |
| DOSSIER DE DEMANDE DE PERMIS DE CONSTRUIRE | | | |
| 0 | 02-10-2021 | us | Plan original |
| Indice | Date | Dessinateur | Objet de la modification |