




	COMMUNE MONCOUTANT (79)	P.A.5 COUPES		VERSION : 1
PHASE PA	PARC D'ACTIVITES DE "LA FORESTRIE"	MAITRE D'OEUVRE 	OUEST AM Parc d'Activité d'Apigné 1 rue des Cormiers BP 95101 35651 LE RHEU CEDEX	Tél: 02 99 14 55 70 Fax: 02 99 14 55 67
MAITRE D'OUVRAGE 	AGGLO DU BOCAGE BRESSUIRAIS	ECHELLE : 1/500	NUMERO D'ETUDE : AF-17-0137	CHEF DE PROJET : VD
		DATE : 12/20	NUMERO DE PLAN : PAS	DESSINATEUR : LA


COUPE D-D'
ÉTAT ACTUEL



COUPE D-D'
ÉTAT FUTUR

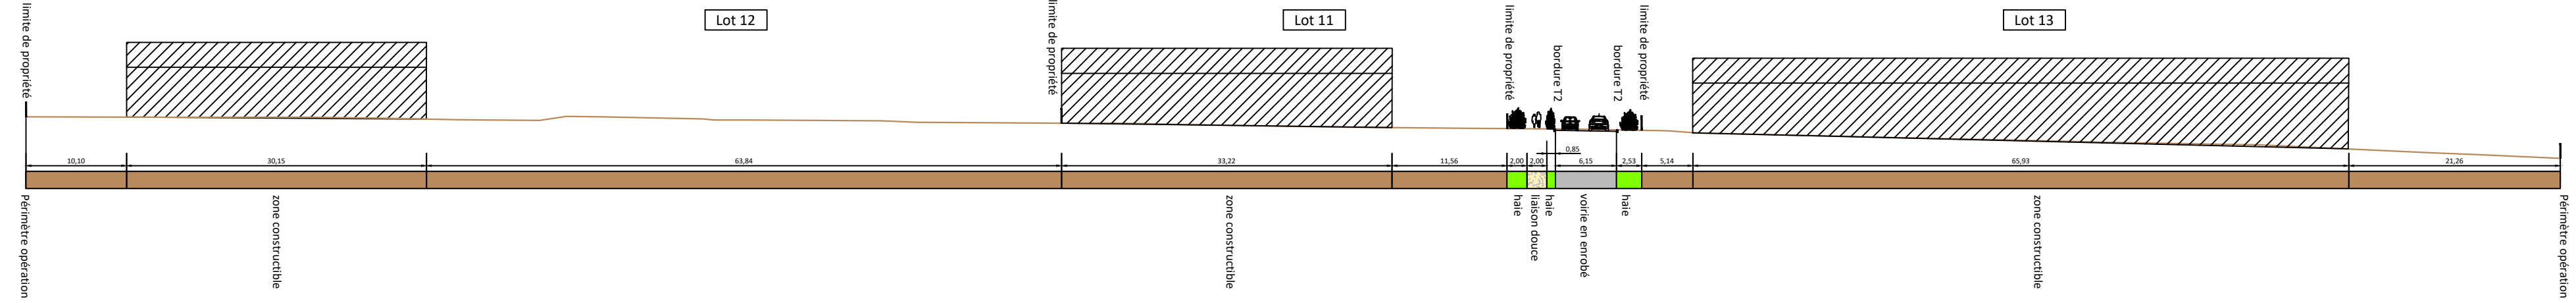

COUPE E-E'
ÉTAT ACTUEL

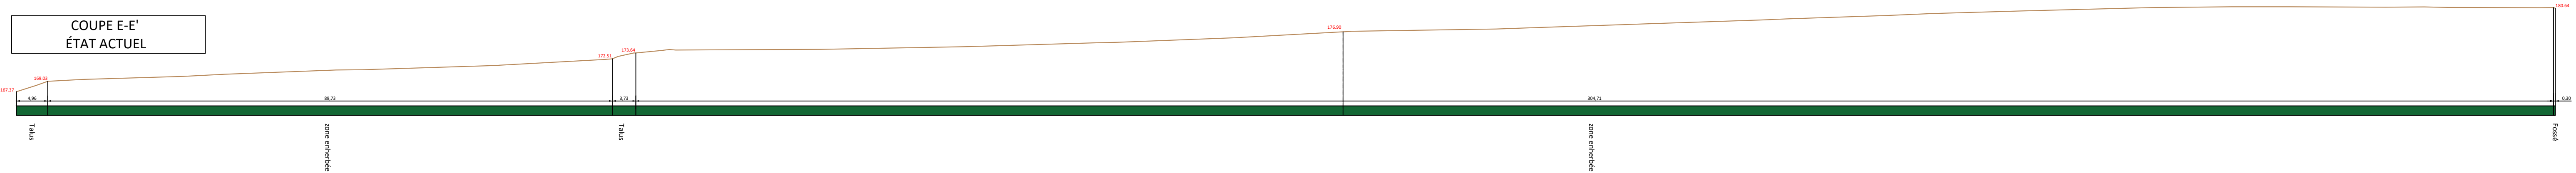

COUPE E-E'
ÉTAT FUTUR

