
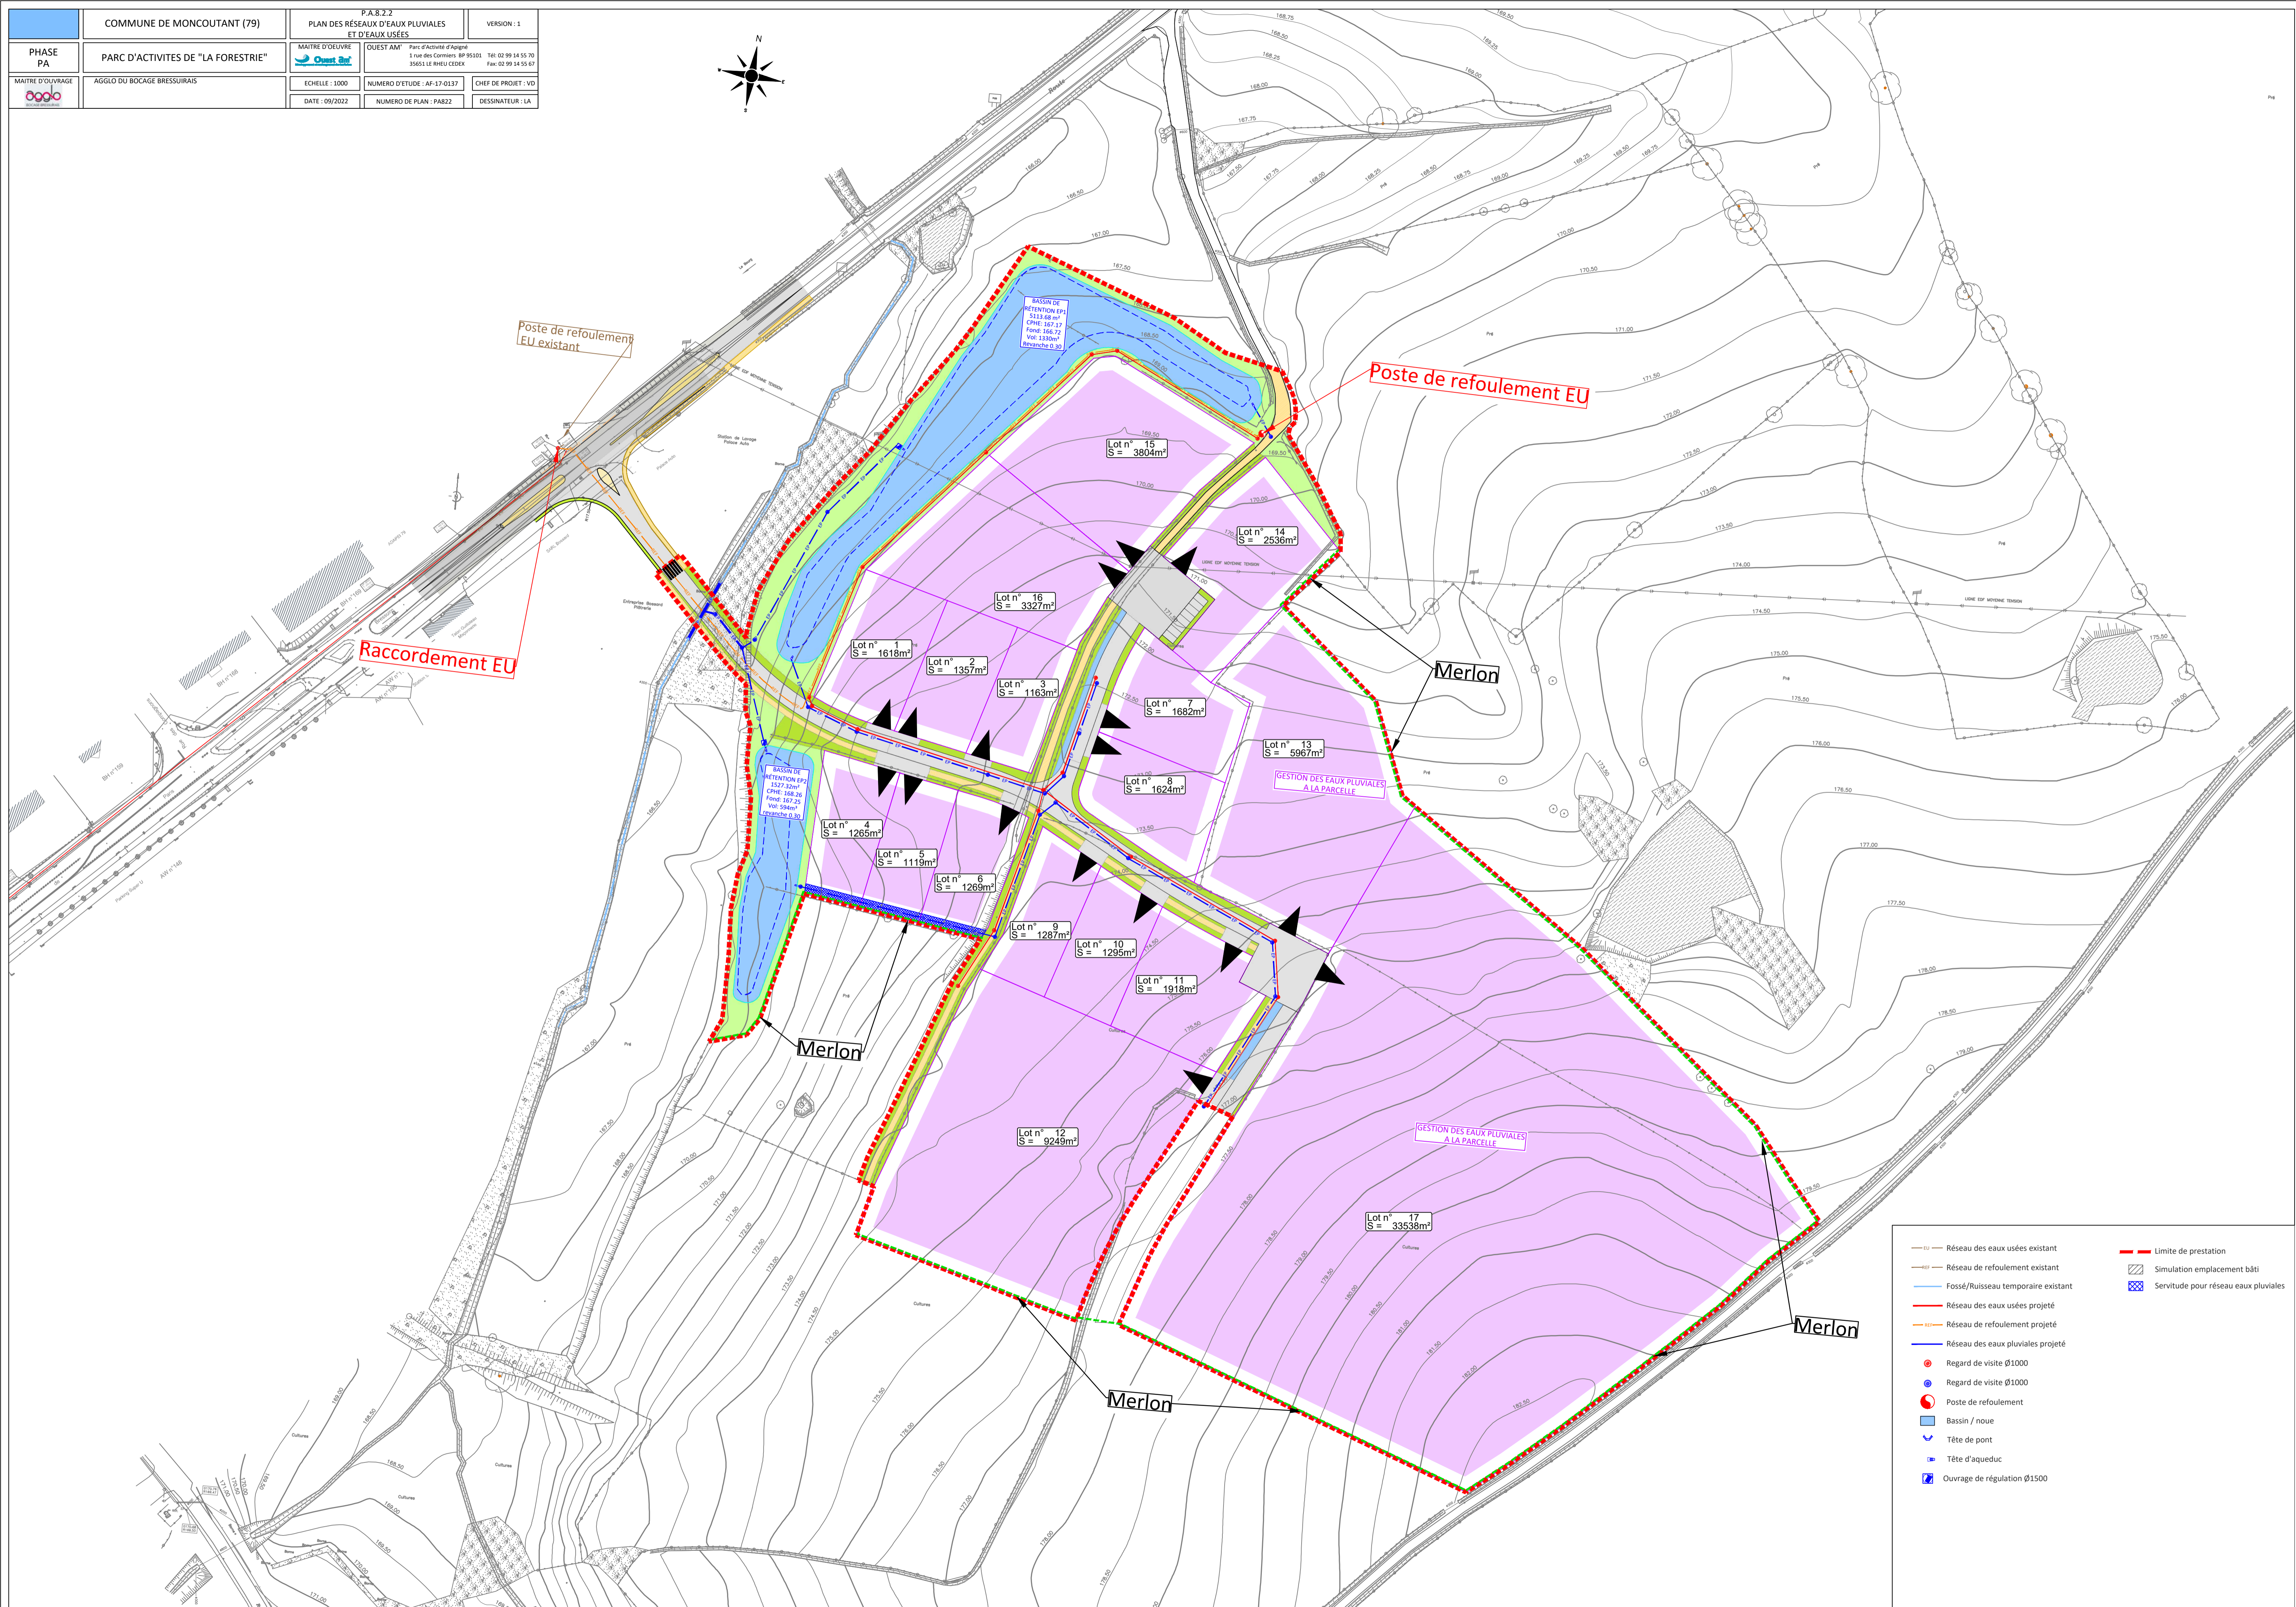


COMMUNE DE MONCOUTANT (79)		P.A.8.2.2 PLAN DES RÉSEAUX D'EAUX PLUVIALES ET D'EAUX USÉES		VERSION : 1
PHASE PA	PARC D'ACTIVITES DE "LA FORESTRIE"	MATRE D'OEUVRE 	QUEST AM Parc d'Activité d'Appui 3 rue des Communes BP 95101 35651 LE RHEU CEDEX	Tel: 02 99 34 55 70 Fax: 02 99 34 55 67
MATRE D'OUVRAGE 	AGGLO DU BOCAGE BRESSUIRAIS	ECHELLE : 1000	NUMERO D'ETUDE : AF-17-0137	CHEF DE PROJET : VD
		DATE : 09/2022	NUMERO DE PLAN : PA822	DESSINATEUR : LA

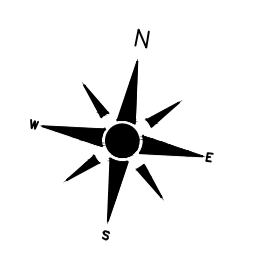

	Réseau des eaux usées existant		Limite de prestation
	Réseau de refoulement existant		Simulation emplacement bâti
	Fossé/Ruisseau temporaire existant		Servitude pour réseau eaux pluviales
	Réseau des eaux usées projeté		
	Réseau de refoulement projeté		
	Réseau des eaux pluviales projeté		
	Regard de visite Ø1000		
	Regard de visite Ø1000		
	Poste de refoulement		
	Bassin / noue		
	Tête de pont		
	Tête d'aqueduc		
	Ouvrage de régulation Ø1500		