











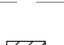
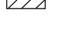


COMMUNE DE MONCOUTANT (79)		P.A.9 HYPOTHÈSE D'IMPLANTATION DES BÂTIMENTS		VERSION : 1
PHASE PA	PARC D'ACTIVITES DE "LA FORESTRIE"	MAITRE D'OEUVRE 	QUEST AM Parc d'Activité d'Agglomération 1 rue des Cormiers BP 95103 35051 LE RHEU CÉDEX Tél: 02 99 14 55 70 Fax: 02 99 14 55 67	
MAITRE D'OUVRAGE 	AGGLO DU BOCAGE BRESSUIRAIS	ECHELLE : 1000	NUMERO D'ETUDE : AF-17-0137	CHEF DE PROJET : VD
		DATE : 09/2022	NUMERO DE PLAN : PA9	DESSINATEUR : LA

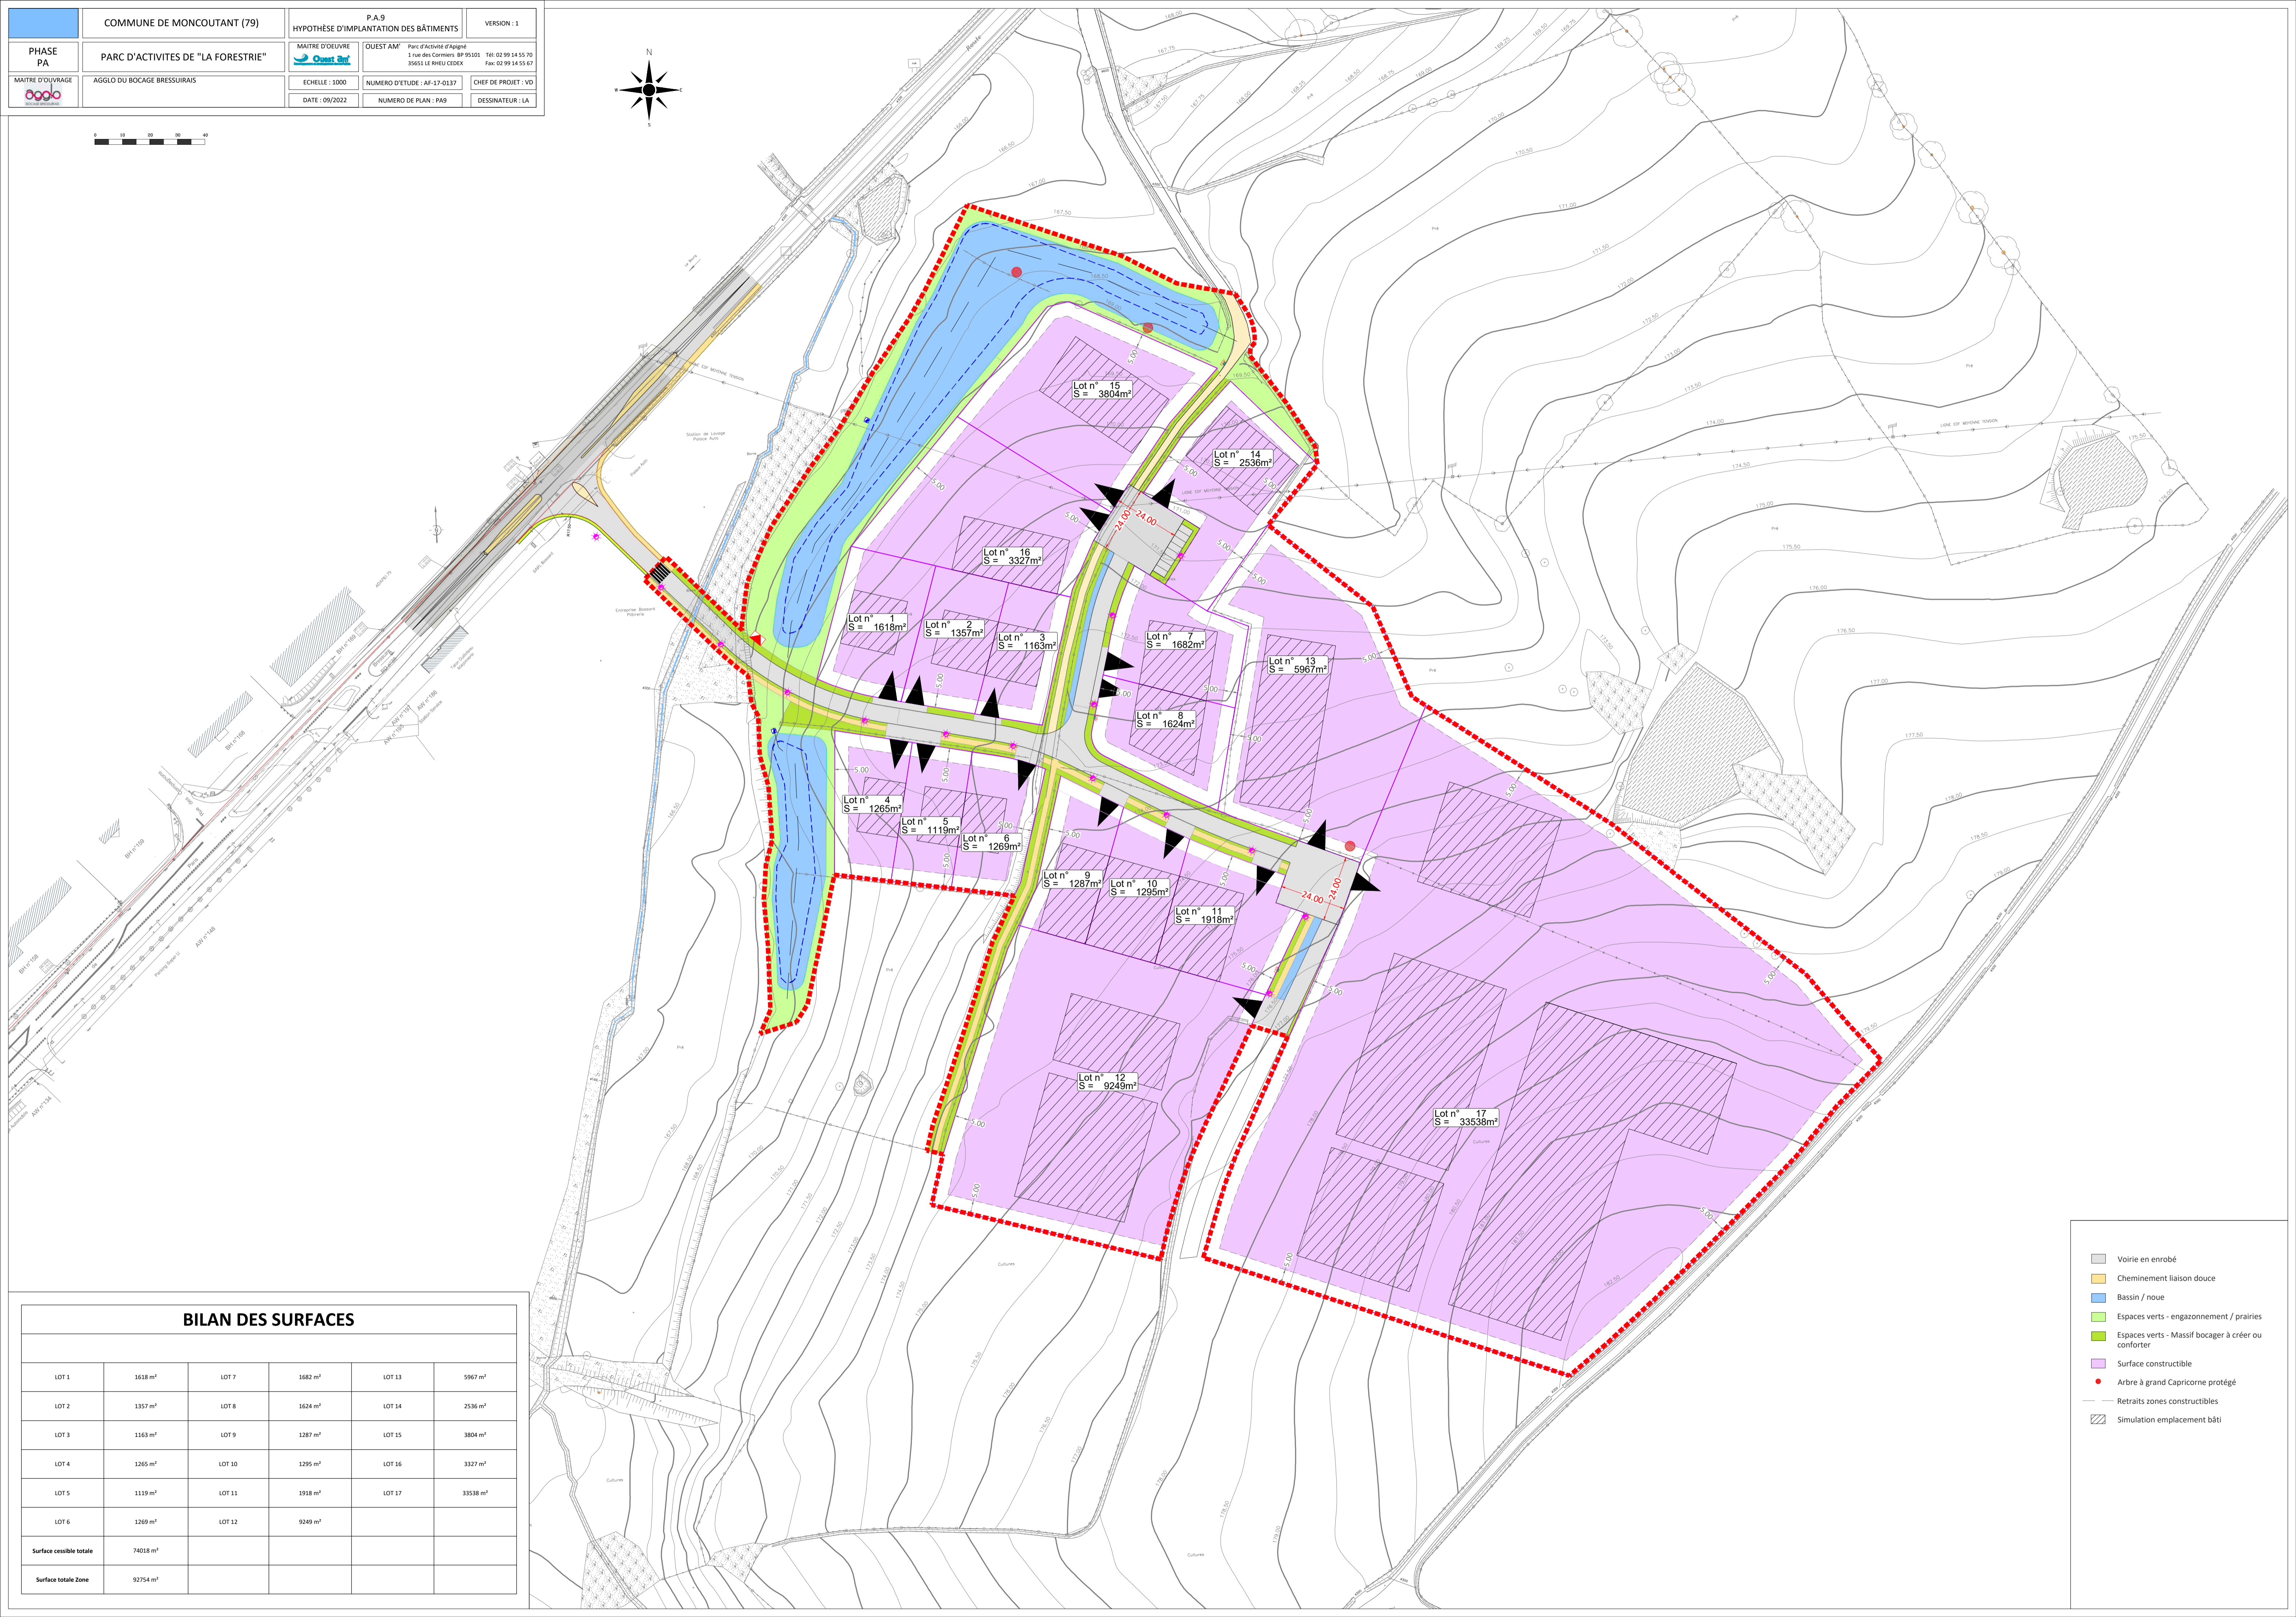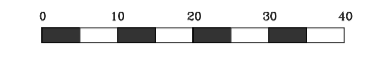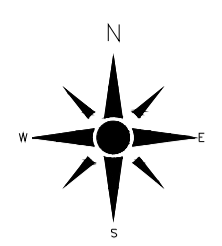

### BILAN DES SURFACES

LOT	Surface (m²)	LOT	Surface (m²)	LOT	Surface (m²)
LOT 1	1618 m²	LOT 7	1682 m²	LOT 13	5967 m²
LOT 2	1357 m²	LOT 8	1624 m²	LOT 14	2536 m²
LOT 3	1163 m²	LOT 9	1287 m²	LOT 15	3804 m²
LOT 4	1265 m²	LOT 10	1295 m²	LOT 16	3327 m²
LOT 5	1119 m²	LOT 11	1918 m²	LOT 17	33538 m²
LOT 6	1269 m²	LOT 12	9249 m²		
<b>Surface césible totale</b>	<b>74018 m²</b>				
<b>Surface totale Zone</b>	<b>92754 m²</b>				

-  Voirie en enrobé
-  Cheminement liaison douce
-  Bassin / noue
-  Espaces verts - engazonnement / prairies
-  Espaces verts - Massif bocager à créer ou conforter
-  Surface constructible
-  Arbre à grand Capricorne protégé
-  Retraits zones constructibles
-  Simulation emplacement bâti